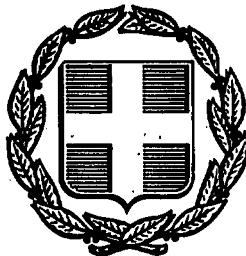


ΕΦΗΜΕΡΙΣ ΤΗΣ ΚΥΒΕΡΝΗΣΕΩΣ
ΤΗΣ ΕΛΛΗΝΙΚΗΣ ΔΗΜΟΚΡΑΤΙΑΣ

ΑΘΗΝΑ 13 ΜΑΪΟΥ 1991	ΤΕΥΧΟΣ ΤΕΤΑΡΤΟ	ΑΡΙΘΜΟΣ ΦΥΛΛΟΥ 259

ΠΕΡΙΕΧΟΜΕΝΑ

ΑΝΑΔΑΣΩΣΕΙΣ
ΑΠΟΦΑΣΕΙΣ

Αριθ. 484 (1)

Κήρυξη αναδασωτέας έκτασης τριακοσίων πενήντα (350) στρεμ. στη θέση Κουτσοχέρι – Μπαλαμπανόραχη περιφέρειας Κοινότητας Αγίου Γεωργίου – Μεσ/γίου Νομού Αιτωλ/νίας.

Η ΝΟΜΑΡΧΗΣ ΑΙΤΩΛ/ΝΙΑΣ

Έχοντας υπόψη:

1. Τις δ/ξεις του Ν. 3200/55 περί διοικητικής αποκέντρωσης, όπως τροποποιήθηκε και συμπληρώθηκε μεταγενέστερα με το Ν.Δ. 532/70.
2. Τα άρθρα 24 & 117, παργ. 3 του Συντάγματος της Χώρας.
3. Τις δ/ξεις του Ν. 998/79 «περί προστασίας των δασών και των δασικών εν γένει εκτάσεων της Χώρας» και ειδικότερα: α) του άρθ. 38 παργ. 1 και β) του άρθρου 41 παργ. 1.
4. Τις με αριθμ: α) 16051/1180/8.7.1980, β) 141823/24.2.83, δ/γές του ΥΠ.ΓΕ.
5. Την με αριθμ. 578/21.2.91 αναφορά του Δασαρχείου Μεσ/γίου για την κύρυξη «ως αναδασωτέας» της αναφερόμενης στο θέμα έκτασης, που καταστράφηκε ολοσχερώς συνεπεία πυρκαγιάς στις 2.8.90 η οποία οφείλεται σε εμπρησμό, αποφασίζουμε:

Κηρύσσουμε «αναδασωτέα» με σκοπό την προστασία για την αναδημιουργία της δασικής βλάστησης που καταστράφηκε με φυσική ή τεχνητή αναδάσωση και τη διατήρηση του χαρακτήρα της δασικής έκτασης, ώστε ν' αποκλεισθεί η διάθεση αυτής για άλλο σκοπό, την παραπάνω δημόσια δασική έκταση των τριακοσίων πενήντα (350) που ήταν καλυμμένη από αειφ. πλατ. και ανήκει στην κατηγορία των άρθρων 3 παργ. 2 και 4 παργ. 1 & 2Β του Ν. 998/79, που βρίσκεται στη θέση «Κουτσοχέρι – Μπαλαμπανόραχη περιφέρειας Κοινότητας Αγίου Γεωργίου – Μεσ/γίου που προσδιορίζεται από τα στοιχεία: 1, 2, 3, 4, 5, 6, 7, 8, 9, 10, 11, 12, 13, 14, 15, 16, 17, 1 και έχει όρια:

ΑΝΑΤΟΛΙΚΑ: Με δασικό δρόμο & δημόσια δασική έκταση
ΔΥΤΙΚΑ: Με δημόσια δασική έκταση
ΝΟΤΙΑ: Με δημόσια δασική έκταση
ΒΟΡΕΙΑ: Με δημόσια δασική έκταση

όπως φαίνεται στο συνημμένο διάγραμμα, που αποτελεί αναπόσπαστο μέρος της απόφασης αυτής.

Η απόφαση αυτή να δημοσιευθεί στην Εφημερίδα της Κυβερνήσεως.

Μεσολόγγι 13 Μαρτίου 1991

Η Νομάρχης
ΜΑΙΡΗ ΣΟΡΩΤΤΟΥ-ΤΣΑΝΑΚΗ


ΤΟΠΟΓΡΑΦΙΚΟ ΔΙΑΓΡΑΜΜΑ

Της έκτασης που κάηκε κατά την πυρκαγιά στις 2 – 8 – 1990
στη θέση «Κουτσοχέρι – Μπαλαμπανόραχη» περιοχής Κοινότητας Αγίου Γεωργίου
Περιφερείας Μεσολογγίου.

Κλίμακα : I: 20.000 — Απόσπασμα Χάρτη

Εμβαδόν καμένης έκτασης : E = 350 στρέμματα — Κλίμακα: I:200.000



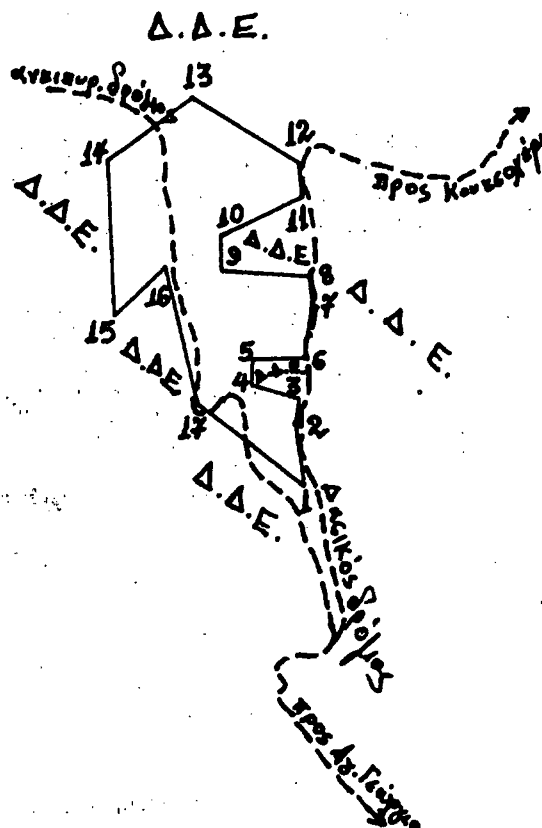

Μεσολόγγι 14/2/1991
Ο Δασάρχης Μεσολογγίου
Δημ. Ριζόπουλος
Δασολόγος με Αβ.

Μεσολόγγι 1/3/1991
Ο Δ/ντής Δασών
Δημ. Ριζόπουλος
Δασολόγος με Αβ.

Μεσολόγγι 13/3/1991
Ο Νομάρχης Αιτωλ/νίας
ΜΑΙΡΗ ΣΟΡΩΤΤΟΥ-ΤΣΑΝΑΚΗ

ΠΟΛΕΟΔΟΜΙΑ

ΔΙΑΤΑΓΜΑΤΑ

(2)

Έγκριση μεταφοράς συντελεστή δόμησης σε ακίνητο που βρίσκεται εντός του ρυμοτομικού σχεδίου Βούλας (Ν. Αττικής).

Ο ΠΡΟΕΔΡΟΣ ΤΗΣ ΕΛΛΗΝΙΚΗΣ ΔΗΜΟΚΡΑΤΙΑΣ

Έχοντας υπόψη:

1. Τις διατάξεις του άρθρου 2 του ν. 880/1979 «Περί καθορισμού ανωτάτου ορίου συντελεστού δομήσεως κ.λ.π. (Α' 58).

2. Τις διατάξεις του π.δ/τος 470/1979 «Περί μετασχηματισμού των συντελεστών δομήσεων εις εμβαδά κατά την εφαρμογή του ν. 880/1979» (Α' 138) όπως τροποποιήθηκε με το από 19.6.1987 π. δ/γμα (Δ' 592).

3. Τις διατάξεις του π.δ/τος 510/1979 «Περί ρυθμίσεως θεμάτων μεταφοράς συντελεστού δομήσεως κατά το ν. 880/1979» (Α' 154), όπως τροποποιήθηκε με το 367/1967 π.δ/γμα (Α' 163).

4. Τις διατάξεις των άρθρων 2, 3 και 7 του ν. 1032/1980 «Περί συστάσεως Υπουργείου Χωροταξίας Οικισμού και Περιβάλλοντος» (Α' 57).

5. Τις διατάξεις του εδ. ιδ. της παρ. 1 του άρθρου 23 του ν. 1558/1985 «Κυβέρνηση και Κυβερνητικά Όργανα» (Α' 137).

6. Τις 40316/8.5.1990, 40315/8.5.1990 αιτήσεις της Αιμιλίας Μπλούνα ενεργούσης ως πληρεξούσιος των α) Νικολάου και Βασιλείου Βόγλη και β) Βασιλείου Παπαθεοφράστου.

7. Την 42407/18.7.1990 αίτηση των Ελένης Παπαβασιλείου και Αλη Αμπνταλα Αλ – Μοχαϊμιντ.

8. Την 419/17.10.1990 γνωμοδότηση του Κεντρικού Συμβουλίου Χωροταξίας Οικισμού και Περιβάλλοντος.

9. την 80475/21.11.1990 απόφαση του Υπουργού Περιβάλλοντος Χωροταξίας και Δημοσίων Έργων για προέγκριση της σχετικής τεχνικής μελέτης, με πρόταση του Υπουργού Περιβάλλοντος Χωροταξίας και Δημοσίων Έργων, αποφασίζουμε:

Άρθρο 1

1. Εγκρίνεται η πραγματοποίηση μέρους της μεταφοράς συντελεστή δόμησης που εγκρίθηκε α) με το από 11.12.1989 π.δ/γμα (Δ' 744) από το βαρυνόμενο (διατηρητέο) ακίνητο που βρίσκεται επί της οδού Ανδρούτσου αρ. 56 του ρυμοτομικού σχεδίου Πειραιώς (Ν. Αττικής), ιδιοκτησίας Νικολάου και Βασιλείου Βόγλη και για το οποίο έχει εκδοθεί ο 1321/6.6.1990 σχετικός τίτλος δικαιώματος μεταφοράς συντελεστή δόμησης και β) με το από 26.7.1983 π.δ/γμα (Δ' 499) από το βαρυνόμενο (ρυμοτομούμενο ακίνητο που βρίσκεται επί της οδού Σταυρού – Ελευσίνας του ρυμοτομικού σχεδίου Χαλανδρίου (Ν. Αττικής), ιδιοκτησίας Παπαθεοφράστου Βασιλείου και για το οποίο έχει εκδοθεί ο 1088/20.4.1990 σχετικός τίτλος δικαιώματος μεταφοράς συντελεστή δόμησης, σε άλλο ακίνητο (ωφελούμενο) που βρίσκεται εντός του ρυμοτομικού σχεδίου Βούλας (Ν. Αττικής) επί της οδού Ηροδότου 64 (περιοχή Πανόραμα) φερόμενο ως ιδιοκτησία των Παπαβασιλείου Ελένης και Αλη Αμπνταλα Αλ – Μοχαϊμιντ όπως το ωφελούμενο ακίνητο φαίνεται με στοιχεία Α, Β, Γ, Δ, Α στο σχετικό πρωτότυπο διάγραμμα σε κλίμακα 1:200 που θεωρήθηκε από τον Προϊστάμενο της Διεύθυνσης Τοπογραφικών Εφαρμογών με την 52913/1991 πράξη του και που αντίτυπό του σε φωτοσμίκρυνση δημοσιεύεται με το παρόν διάταγμα.

2. Τα ειδικότερα στοιχεία πραγματοποίησης της μεταφοράς συντελεστή δόμησης είναι τα εξής:

Συνολική δομήσιμη επιφάνεια, η οποία δύναται να δομηθεί στο ωφελούμενο ακίνητο επί πλέον της επιτρεπομένης βάσει των ισχυόντων στην περιοχή όρων δόμησης 78,66 τ.μ. που αντιστοιχεί σε 106,91 τ.μ. των βαρυνομένων ακινήτων (93,25 τ.μ. του με στοιχείο (α) αναφερομένου στην προηγούμενη παράγραφο ακινήτου και 13,66 τ.μ. του με στοιχείο (β) αναφερομένου στην ίδια παράγραφο ακινήτου.

3. Τα ειδικότερα στοιχεία του ωφελουμένου ακινήτου μετά τη μεταφορά είναι τα εξής:

α. Εμβαδόν οικοπέδου: 361,90 τ.μ.

β. Ποσοστό κάλυψης: 33%

γ. Συντελεστής δόμησης: 0,82

δ. Μέγιστο επιτρεπόμενο ύψος του κτιρίου: 8,30μ.

ε. Το κτίριο πρέπει να ανεγερθεί εντός του ωφελουμένου ακινήτου, σύμφωνα με το διάγραμμα κάλυψης σε κλίμακα 1:50, που θεωρήθηκε από τον Προϊστάμενο της Διεύθυνσης Τοπογραφικών Εφαρμογών με την 52913/1991 πράξη του και που αντίτυπό του σε φωτοσμίκρυνση δημοσιεύεται με το παρόν διάταγμα.

Άρθρο 2

1. Ακυρούται ο 1321/6.6.1990 τίτλος δικαιώματος μεταφοράς συντελεστή δόμησης στο όνομα Νικολάου και Βασιλείου Βόγλη.

2. Εγκρίνεται η χορήγηση νέου τίτλου μεταφοράς συντελεστή δόμησης σε αντικατάσταση του 1088/20.4.1990 στο όνομα Παπαθεοφράστου Βασιλείου για το υπολειπόμενο και μη χρησιμοποιηθέν εμβαδόν 1,49 τ.μ. (15,15 τ.μ. - 13,66 τ.μ. = 1,49 τ.μ.) από ορόφους.

Άρθρο 3

Η ισχύς του παρόντος διατάγματος αρχίζει από τη δημοσίευσή της στην Εφημερίδα της Κυβερνήσεως.

Στον Υπουργό Περιβάλλοντος Χωροταξίας και Δημοσίων Έργων αναθέτουμε τη δημοσίευση και εκτέλεση του παρόντος διατάγματος.

Αθήνα, 27 Απριλίου 1991

Ο ΠΡΟΕΔΡΟΣ ΤΗΣ ΔΗΜΟΚΡΑΤΙΑΣ

ΚΩΝΣΤΑΝΤΙΝΟΣ Γ. ΚΑΡΑΜΑΝΛΗΣ

Ο ΥΠΟΥΡΓΟΣ
ΠΕΡΙΒΑΛΛΟΝΤΟΣ ΧΩΡΟΤΑΞΙΑΣ
ΚΑΙ ΔΗΜΟΣΙΩΝ ΕΡΓΩΝ

ΣΤΕΦΑΝΟΣ ΜΑΝΟΣ

ΑΠΟΣΠΑΣΜΑ ΕΓΚΕΚΡΙΜΕΝΟΥ ΡΥΜΟΤΟΜΙΚΟΥ
ΚΛΙΜΑΞ 1:1000

ΟΡΟΙ ΔΟΜΗΣΗΣ: Πρό Γοκ 85
ΔΙΑΤΑΓΜΑ 16/1/75
ΑΡΤΙΟ ΕΞ ΔΙΑΝΟΜΗΣ ΤΟΥ ΥΠΟΥΡΓΕΙΟΥ ΓΕΩΡΓΙΑΣ
- ΟΙΚΟΔΟΜΙΚΟ ΣΥΣΤΗΜΑ [illegible] [illegible] ΜΑΤ.Τ.Ο.Σ.
- ΚΑΛΥΨΗ 53%
- ΣΥΝΤ. ΔΟΜΗΣΗΣ 0,60
- ΟΡΟΦΟΙ 3
- ΥΨΟΣ 11 μ.
- ΠΡΑΣΙΑ 6 μ.
- ΕΓΚΡΙΣΗ ΑΡΧΑΙΟΛΟΓΙΚΗΣ ΥΠΗΡΕΣΙΑΣ.

ΟΙΚΟΔΟΜΙΚΗ ΓΡΑΜΜΗ ΟΒ ΔΑ ΤΕΘΗ ΠΑΡΑΛΛΗΛΑ ΤΗΣ ΡΥΜΟΤΟΜΙΚΗΣ Α.Β ΕΞ ΕΙΣΕΡΧΟΜΕΝΗ ΚΑΙ ΕΙΣ ΑΠΟΣΤΑΣΗ 6,00 m.

Οροι δόμησης
Διάταγμα 16/1/73
Σ.Δ. 0,60
Κ 0,40
Γ.Ο.Κ. 85

ΟΡΙΟ ΔΗΜΟΥ ΓΛΥΦΑΔΑΣ
ΟΡΙΟ ΔΗΜΟΥ ΒΟΥΛΑΣ

ΡΥΜ. ΓΡΑΜΜΗ
ΟΙΚ. ΓΡΑΜΜΗ

Ο.Τ. 54

ΟΔΟΣ ΚΟΛΧΙΔΟΣ

17,00
17,00
6,00
10,00
6,00
24,00
21,00
17,00
7,00

ΑΓΤΙΟ ΚΑΤΑ ΚΑΙΟΥΛΑ

ΟΙΚ. ΓΡΑΜΜΗ
ΡΥΜ. ΓΡΑΜΜΗ
ΡΥΜ. ΓΡΑΜΜΗ
ΟΙΚ. ΓΡΑΜΜΗ

2

ΟΙΚ. ΓΡΑΜΜΗ
ΡΥΜ. ΓΡΑΜΜΗ

ΟΔΟΣ ΤΡΟΙΑΣ

51


Γ. 529/3/91 "Έγκρισης μεταφοράς συντελεστή δόμησης ακινήτου που βρίσκεται εντός του ρυματοτομικού σχεδίου Βούλας (Ν. Αττικής)".

3 Απριλίου 1991
Ο Δ/ντής

ΓΕΡ. ΑΠΟΣΤΟΛΑΤΟΣ

5-1989

ΚΑΤΟΙΚΙΑΣ ΕΛΕΝΗΣ ΠΑΠΑΒΑΣΙΛΕΙΟΥ ΣΤΗΝ ΟΔΟ ΗΡΟΔΟΤΟΥ ΠΑΝΟΡΑΜΑ ΒΟΥΛΑΣ	
ΤΟΠΟΓΡΑΦΙΚΟ ΔΙΑΓΡΑΜΜΑ ΚΛ. 1:200	ΑΡΙΘ. ΣΧΕΔ.
ΑΘΗΝΑ ΜΑΡΤΗΣ 1988 Ο ΜΗΧΑΝΙΚΟΣ	1

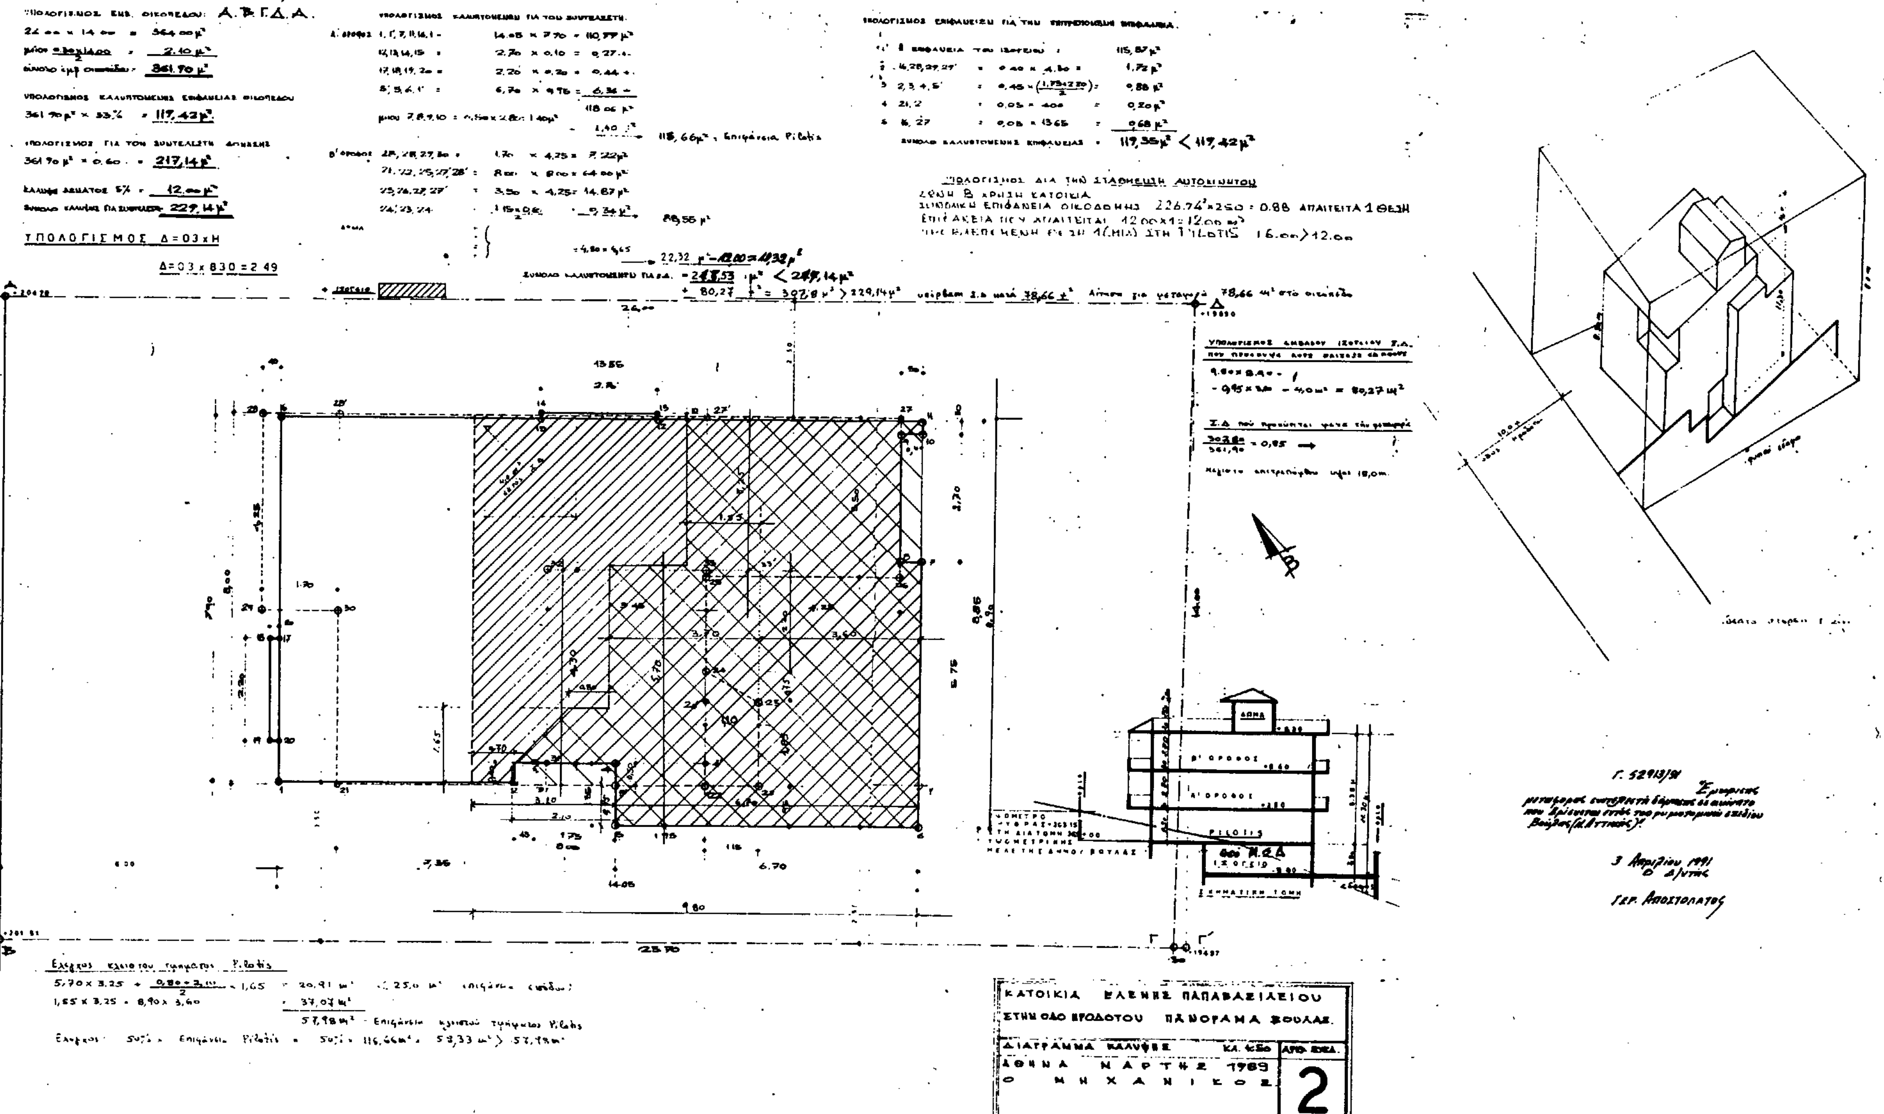
ΚΑΤΟΙΚΙΑ ΕΛΕΝΗΣ ΠΑΠΑΒΑΣΙΛΕΙΟΥ
ΣΤΗΝ ΟΔΟ ΗΡΟΔΟΤΟΥ ΠΑΝΟΡΑΜΑ ΒΟΥΛΑΣ
ΔΙΑΓΡΑΜΜΑ ΚΑΛΥΨΗΣ
ΑΘΗΝΑ ΜΑΡΤΙΟΣ 1989
Ο ΜΗΧΑΝΙΚΟΣ
2

ΑΠΟΦΑΣΕΙΣ

Αριθ. ΔΠΑ/2322 (3)

Χαρακτηρισμός ως διατηρητέου του διορόφου κτιρίου επί της οδού Μητροπόλεως (πρώην Αναπαύσεως) αρ. 97, Ο.Τ. 178, της πόλεως Ρόδου, φερόμενο κατά τμήμα μεν ως ιδιοκτησία Ευσταθίου Γιαννέτου, κατά δε το υπόλοιπον ως ιδιοκτησία άλλου ιδιοκτήτου και καθορισμός ειδικών όρων και περιορισμών δόμησης.

Ο ΥΠΟΥΡΓΟΣ ΑΙΓΑΙΟΥ

Έχοντας υπόψη:

1. Τις διατάξεις του Ν. 1577/85 «Γενικός Οικοδομικός Κανονισμός» (ΦΕΚ 210/Α/85) και ειδικότερα τα άρθρα 3 και 4 (παρ. 2) αυτού, όπως τροποποιήθηκε με τις διατάξεις του Ν. 1772/88 «Τροποποίηση των διατάξεων του Ν. 1577/85 Γενικός Οικοδομικός Κανονισμός» και άλλες σχετικές διατάξεις» (ΦΕΚ 91/Α/88).

2. Το υπ' αρ. 1/86 Π.Δ/γμα «Καθορισμός αρμοδιοτήτων Υπουργείου Αιγαίου» (ΦΕΚ 1/Α/86) και ειδικότερα τα άρθρα 2 (παρ. 3, εδ. ζ περ. αα) και 5 αυτού.

3. Το υπ' αρ. 359/86 Π.Δ/γμα «Οργανισμός Υπουργείου Αιγαίου» (ΦΕΚ 158/Α/86) και ειδικότερα το άρθρο 5 (παρ. 1, ε και παρ. 2, Ε, 8) αυτού.

4. Το υπ' αρ. 51/1988 Π.Δ/γμα «Οργανισμός Υπουργείου Περιβάλλοντος Χωροταξίας και Δημοσίων Έργων» (ΦΕΚ 19/Α/88) και το άρθρο 5 (παρ. 1, εδ. γ, και παρ. 2 εδ. γ) αυτού.

5. Την υπ' αριθ. 8555/27.11.90 κοινή απόφαση των Υπουργών Προεδρίας της Κυβέρνησης και Αιγαίου σχετικά με τις «Πράξεις και έγγραφα αρμοδιότητας του Υπουργείου Αιγαίου που εξαιρούνται από τους περιορισμούς της διάταξης του άρθρου 8, παρ. 1 του Ν. 1892/90» (ΦΕΚ 741/Β/29.11.90).

6. Την υπ' αριθ. ΔΔΟ/Φ.101.22/574/30.1.91 απόφαση του Υπουργού Αιγαίου «Μεταβίβαση αρμοδιοτήτων στον Γενικό Γραμματέα, στους Προϊσταμένους Δ/νσεων και Τμημάτων του Υπουργείου Αιγαίου και του δικαιώματος να υπογράφουν «Με εντολή Υπουργού» (ΦΕΚ 80/Β/21.2.91).

7. Τον φάκελλο του θέματος ο οποίος μας διεβιβάσθει από την Δ/νση Πολεοδομικού Σχεδιασμού, Τμήμα Παραδοσιακών Οικισμών του Υπ. ΠΕΧΩΔΕ και έλαβε τον αριθ. πρωτ. 729/3.2.89 στο Υπουργείο Αιγαίου.

8. Την από 3.1.1991 αιτιολογική έκθεση του Τμήματος Πολιτιστικής Ανάπτυξης της Δ/νσης Περιφερειακής Ανάπτυξης του Υπ. Αιγαίου η οποία κοινοποιήθηκε προς τον Γιαννέτο Ευστάθιο, φερόμενο ως ιδιοκτήτη τμήματος του κτιρίου, και προς τον Δήμο Ρόδου προκειμένου να μεριμνήσει κατά τα νόμιμα (Ν. 1772, άρθρο 1 παρ. 2α) για την ειδοποίηση των ιδιοκτητών και του υπολοίπου τμήματος του παραπάνω κτιρίου.

9. Το υπ' αριθ. πρωτ. 2171/15.3.91 έγγραφο του Δήμου Ρόδου «Κοινοποίηση αιτιολογικών εκθέσεων χαρακτηρισμού διατηρητέων κτιρίων στη Ρόδο» με το οποίο μας διεβιβάσθησαν συνημμένα τα δικαιολογητικά ανάρτησης στο Δημαρχείο Ρόδου και δημοσίευσης σε τοπικές εφημερίδες της αιτιολογικής έκθεσης χαρακτηρισμού ως διατηρητέου του κτιρίου του θέματος και συγκεκριμένα:

α) Ανακοίνωση Δημάρχου 1190/12.2.91

β) Αποδεκτικό Τοιχοκόλλησης 13.2.91

γ) Δημοσίευση Εφημερίδας Πρόοδος 13.2.91

δ) Δημοσίευση Εφημερίδας Ροδιακή 14.2.91,

όπως ο Νόμος προβλέπει.

10. Την παρέλευση της προθεσμίας που ορίζει η κείμενη Νομοθεσία (αρθρ. 4 παρ. 2 του Ν. 1577/85 «Γενικός Οικοδομικός Κανονισμός» (ΦΕΚ 210/Α/85), όπως τροποποιήθηκε με τις διατάξεις του Ν. 1772/88 «Τροποποίηση των διατάξεων του Ν. 1577/85» «Γενικός Οικοδομικός Κανονισμός και άλλες σχετικές διατάξεις» (ΦΕΚ 91/Α/88), χωρίς να περιέλθουν στο Τμήμα Πολιτιστικής Ανάπτυξης του Υπ. Αιγαίου τυχόν αντιρρήσεις των φερομένων ως ιδιοκτητών του κτιρίου, αποφασίζουμε:

1. Χαρακτηρίζεται ως διατηρητέο το διόροφο κτίριο επί της οδού Μητροπόλεως (πρώην Αναπαύσεως) αρ. 97, Ο.Τ. 178, του σχεδίου πόλεως Ρόδου, φερόμενο ως ιδιοκτησία κατά μεν ένα τμήμα του Γιαννέτου Ευστάθιου κατά δε το υπόλοιπον ως ιδιοκτησία άλλου ιδιοκτήτη αγνώστων προς την Υπηρεσία μας στοιχείων, όπως φαίνεται σημειωμένο στο Τοπογραφικό διάγραμμα σε κλίμακα 1:200 που θεωρήθηκε από την Προϊσταμένη του Τμήματος Πολιτιστικής Ανάπτυξης της Δ/νσης Περιφερειακής Ανάπτυξης του Υπ. Αιγαίου με την υπ' αριθ. 2322/91 πράξη της και που συνοπτικό του αντίγραφο δημοσιεύεται με την παρούσα απόφαση, γιατί πρόκειται για κτίριο με αξιόλογα αρχιτεκτονικά στοιχεία.

2. Στο χαρακτηριζόμενο ως διατηρητέο διόροφο κτίριο απαγορεύεται κάθε αφαίρεση, αλλοίωση ή καταστροφή των επί μέρους αρχιτεκτονικών στοιχείων του.

3. Επιβάλλεται η αντικατάσταση των κουφωμάτων εξ αλουμινίου με κουφώματα ξύλινα όμοια προς αυτά της αρχικής του μορφής καθ' υπόδειξη της ΕΠΑΕ.

4. Επιτρέπεται η επισκευή, ο εκσυγχρονισμός των εγκαταστάσεων, η ενίσχυση του φέροντος οργανισμού, η εσωτερική διαρρύθμιση καθώς και επεμβάσεις για λόγους λειτουργικούς στο εσωτερικό του χαρακτηριζομένου ως διατηρητέου διορόφου κτιρίου εφ' όσον δεν αλλοιώνεται ο αρχιτεκτονικός του χαρακτήρας.

5. Δεν επιτρέπεται η τοποθέτηση φωτεινών ή μη επιγραφών και διαφημίσεων στο χαρακτηριζόμενο ως διατηρητέο διόροφο κτίριο. Επιτρέπεται μόνο η τοποθέτηση επιγραφών περιορισμένων διαστάσεων που πληροφορούν για τυχόν χρήση των χώρων του κτιρίου.


6. Για οποιαδήποτε οικοδομική εργασία στο εξωτερικό και εσωτερικό του χαρακτηριζομένου ως διατηρητέου διορόφου κτιρίου, την ανέγερση νέων κτισμάτων καθώς και για την τοποθέτηση φωτεινών ή μη επιγραφών και διαφημίσεων, απαιτείται η έγκριση της Επιτροπής Πολεοδομικού και Αρχιτεκτονικού Ελέγχου (ΕΠΑΕ).

7. Η ισχύς της παρούσας απόφασης αρχίζει από της δημοσιεύσεως της στην Εφημερίδα της Κυβερνήσεως.

Μυτιλήνη, 16 Απριλίου 1991

Ο ΥΠΟΥΡΓΟΣ

ΓΕΩΡΓΙΟΣ ΜΙΣΑΗΛΙΔΗΣ

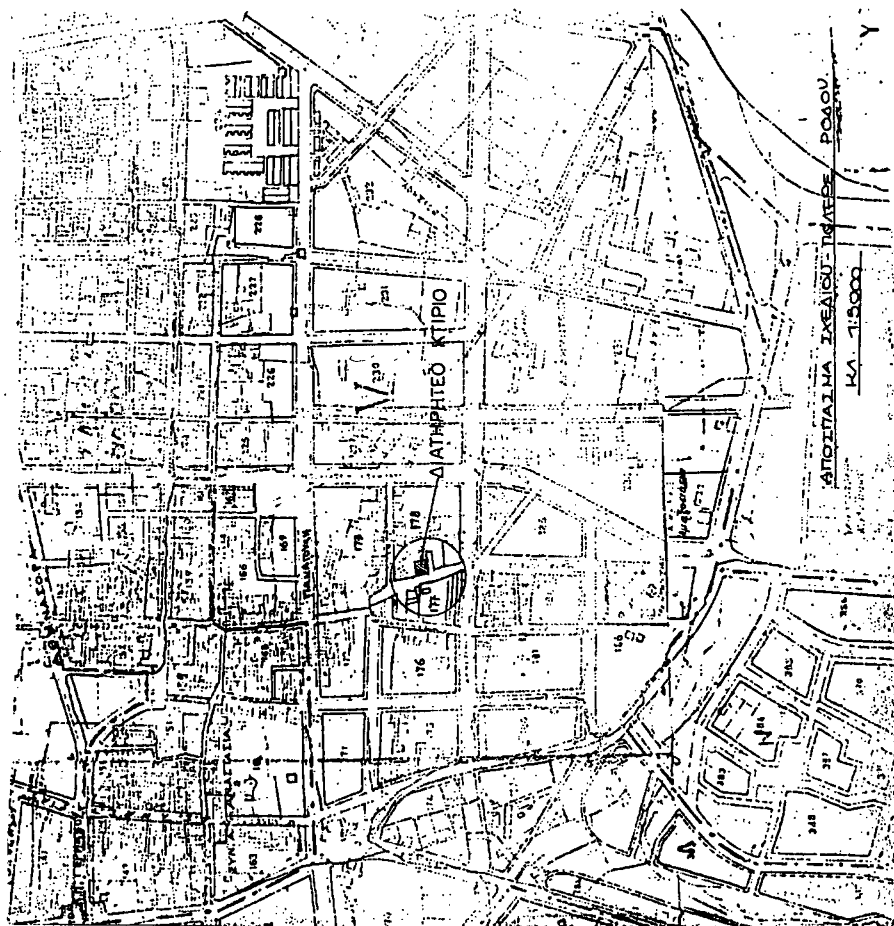




ΕΛΛΗΝΙΚΗ ΔΗΜΟΚΡΑΤΙΑ
ΥΠΟΥΡΓΕΙΟ ΑΙΓΑΙΟΥ
ΜΥΤΙΛΗΝΗ

ΥΠΟΥΡΓΕΙΟ ΑΙΓΑΙΟΥ


Αριθμός πράξης 2322/1991 ΣΥΝΟΔΕΥΕΙ ΤΗΝ ΑΠΟΦΑΣΗ ΗΕ Αρ. Πρωτ. Δ.Π.Α/2322/16.4.1991.


Θέμα Χαρακτηρισμός ως διατηρητέου του διωρόφου κτιρίου επί της οδού Μητροπόλεως (πρώην Αναπαύσεως) αρ. 97, Ο.Τ. 178, της πόλεως Ρόδου, φερόμενο κατά τμήμα μέν ως ιδιοκτησία κ. Ευσταθίου Γιαννέτου κατά δέ το υπόλοιπον ως ιδιοκτησία άλλου ιδιοκτήτου και καθορισμός ειδικών όρων και περιορισμών δόμησης.

Μυτιλήνη ... ΑΠΡΙΛΙΟΣ 1991

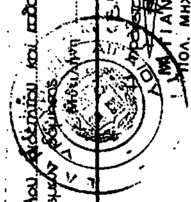

Ε.Γ.
Η προϊσταμένη τμήματος
Μ. ΓΙΑΝΝΕΛΗ
ΠΟΛ. ΜΗΧΑΝΙΚΟΣ

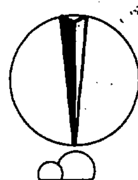

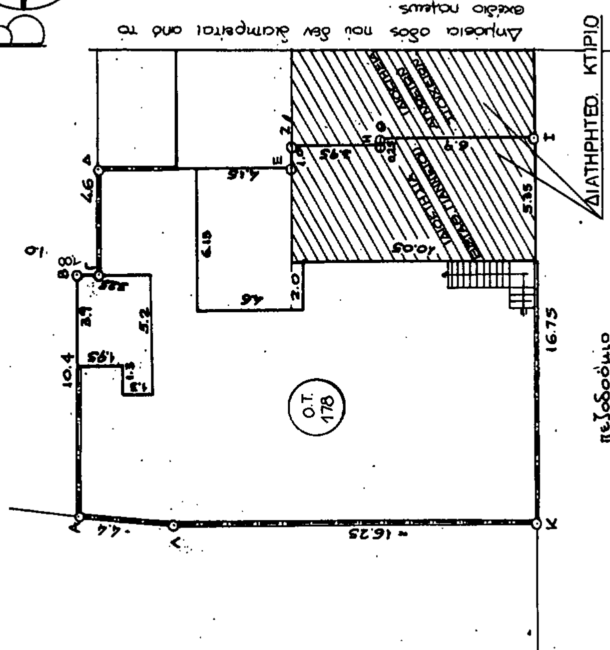



ΕΛΛΗΝΙΚΗ ΔΗΜΟΚΡΑΤΙΑ
ΥΠΟΥΡΓΕΙΟ ΑΙΓΑΙΟΥ
ΜΥΤΙΛΗΝΗ

ΥΠΟΥΡΓΕΙΟ ΑΙΓΑΙΟΥ

Αριθμός πράξης 2322/1991 ΣΥΝΟΔΕΥΕΙ ΤΗΝ ΑΠΟΦΑΣΗ ΗΕ Αρ. Πρωτ. Δ.Π.Α/2322/16.4.1991.

Θέμα Χαρακτηρισμός ως διατηρητέου του διωρόφου κτιρίου επί της οδού Μητροπόλεως (πρώην Αναπαύσεως) αρ. 97, Ο.Τ. 178, της πόλεως Ρόδου, φερόμενο κατά τμήμα μέν ως ιδιοκτησία κ. Ευσταθίου Γιαννέτου κατά δέ το υπόλοιπον ως ιδιοκτησία άλλου ιδιοκτήτου και καθορισμός ειδικών όρων και περιορισμών δόμησης.

Μυτιλήνη ... ΑΠΡΙΛΙΟΣ 1991

Ε.Γ.
Η προϊσταμένη τμήματος
Μ. ΓΙΑΝΝΕΛΗ
ΠΟΛ. ΜΗΧΑΝΙΚΟΣ